

Client	شرکت گهر بارک سیرجان	کارفرما
Project Name	هتل چهار ستاره گهر بارک سیرجان	عنوان پروژه
Location	سیرجان	موقعیت
Drawing Title	پلان برقی رسانی به تجهیزات مکانیکی زیرزمین اول	عنوان نقشه



Legend


Guide Chart

LEGEND		
STATUS	DESCRIPTION	BY
	STATUS	-

- پیمانکار موظف است که پیش از آغاز هر قسمت از کار تمام نقشه های مربوط به آن قسمت را با دقت کنترل نماید و در صورت مشاهده ایهام ، نواقص و یا عدم تطابق قبل از اجرا موارد را به مهندس مشاور منعکس نماید .

Drawing Info				REVISION
---	---	---	OA	ویرایش
---	---	---	IFC	STATUS
---	---	---	1402-11-16	DATE
---	---	---	ردیفی	تاریخ
---	---	---	---	DESIGNED BY PH2
---	---	---	---	CHECKED BY PH2
---	---	---	آ. شریعتی مقدم س. شتایی	DESIGNED BY PH1
---	---	---	---	APPROVED BY PH1
---	---	---	---	COORDINATED BY PH1
---	---	---	آ. حسینی	PROJECT MANAGER
---	---	---	آ. حسینی	مدیر پروژه

SIZE A3	سایز گروه	DOCUMENT نوع مدرک	SEQUENCE شماره مدرک	REVISION ویرایش
SHEET	Mech	DWG		00
UNITS m	واحد مقیاس	SCALE مقیاس	PROJECT C. کد پروژه	PHASE فاز
		SIRJ		p2

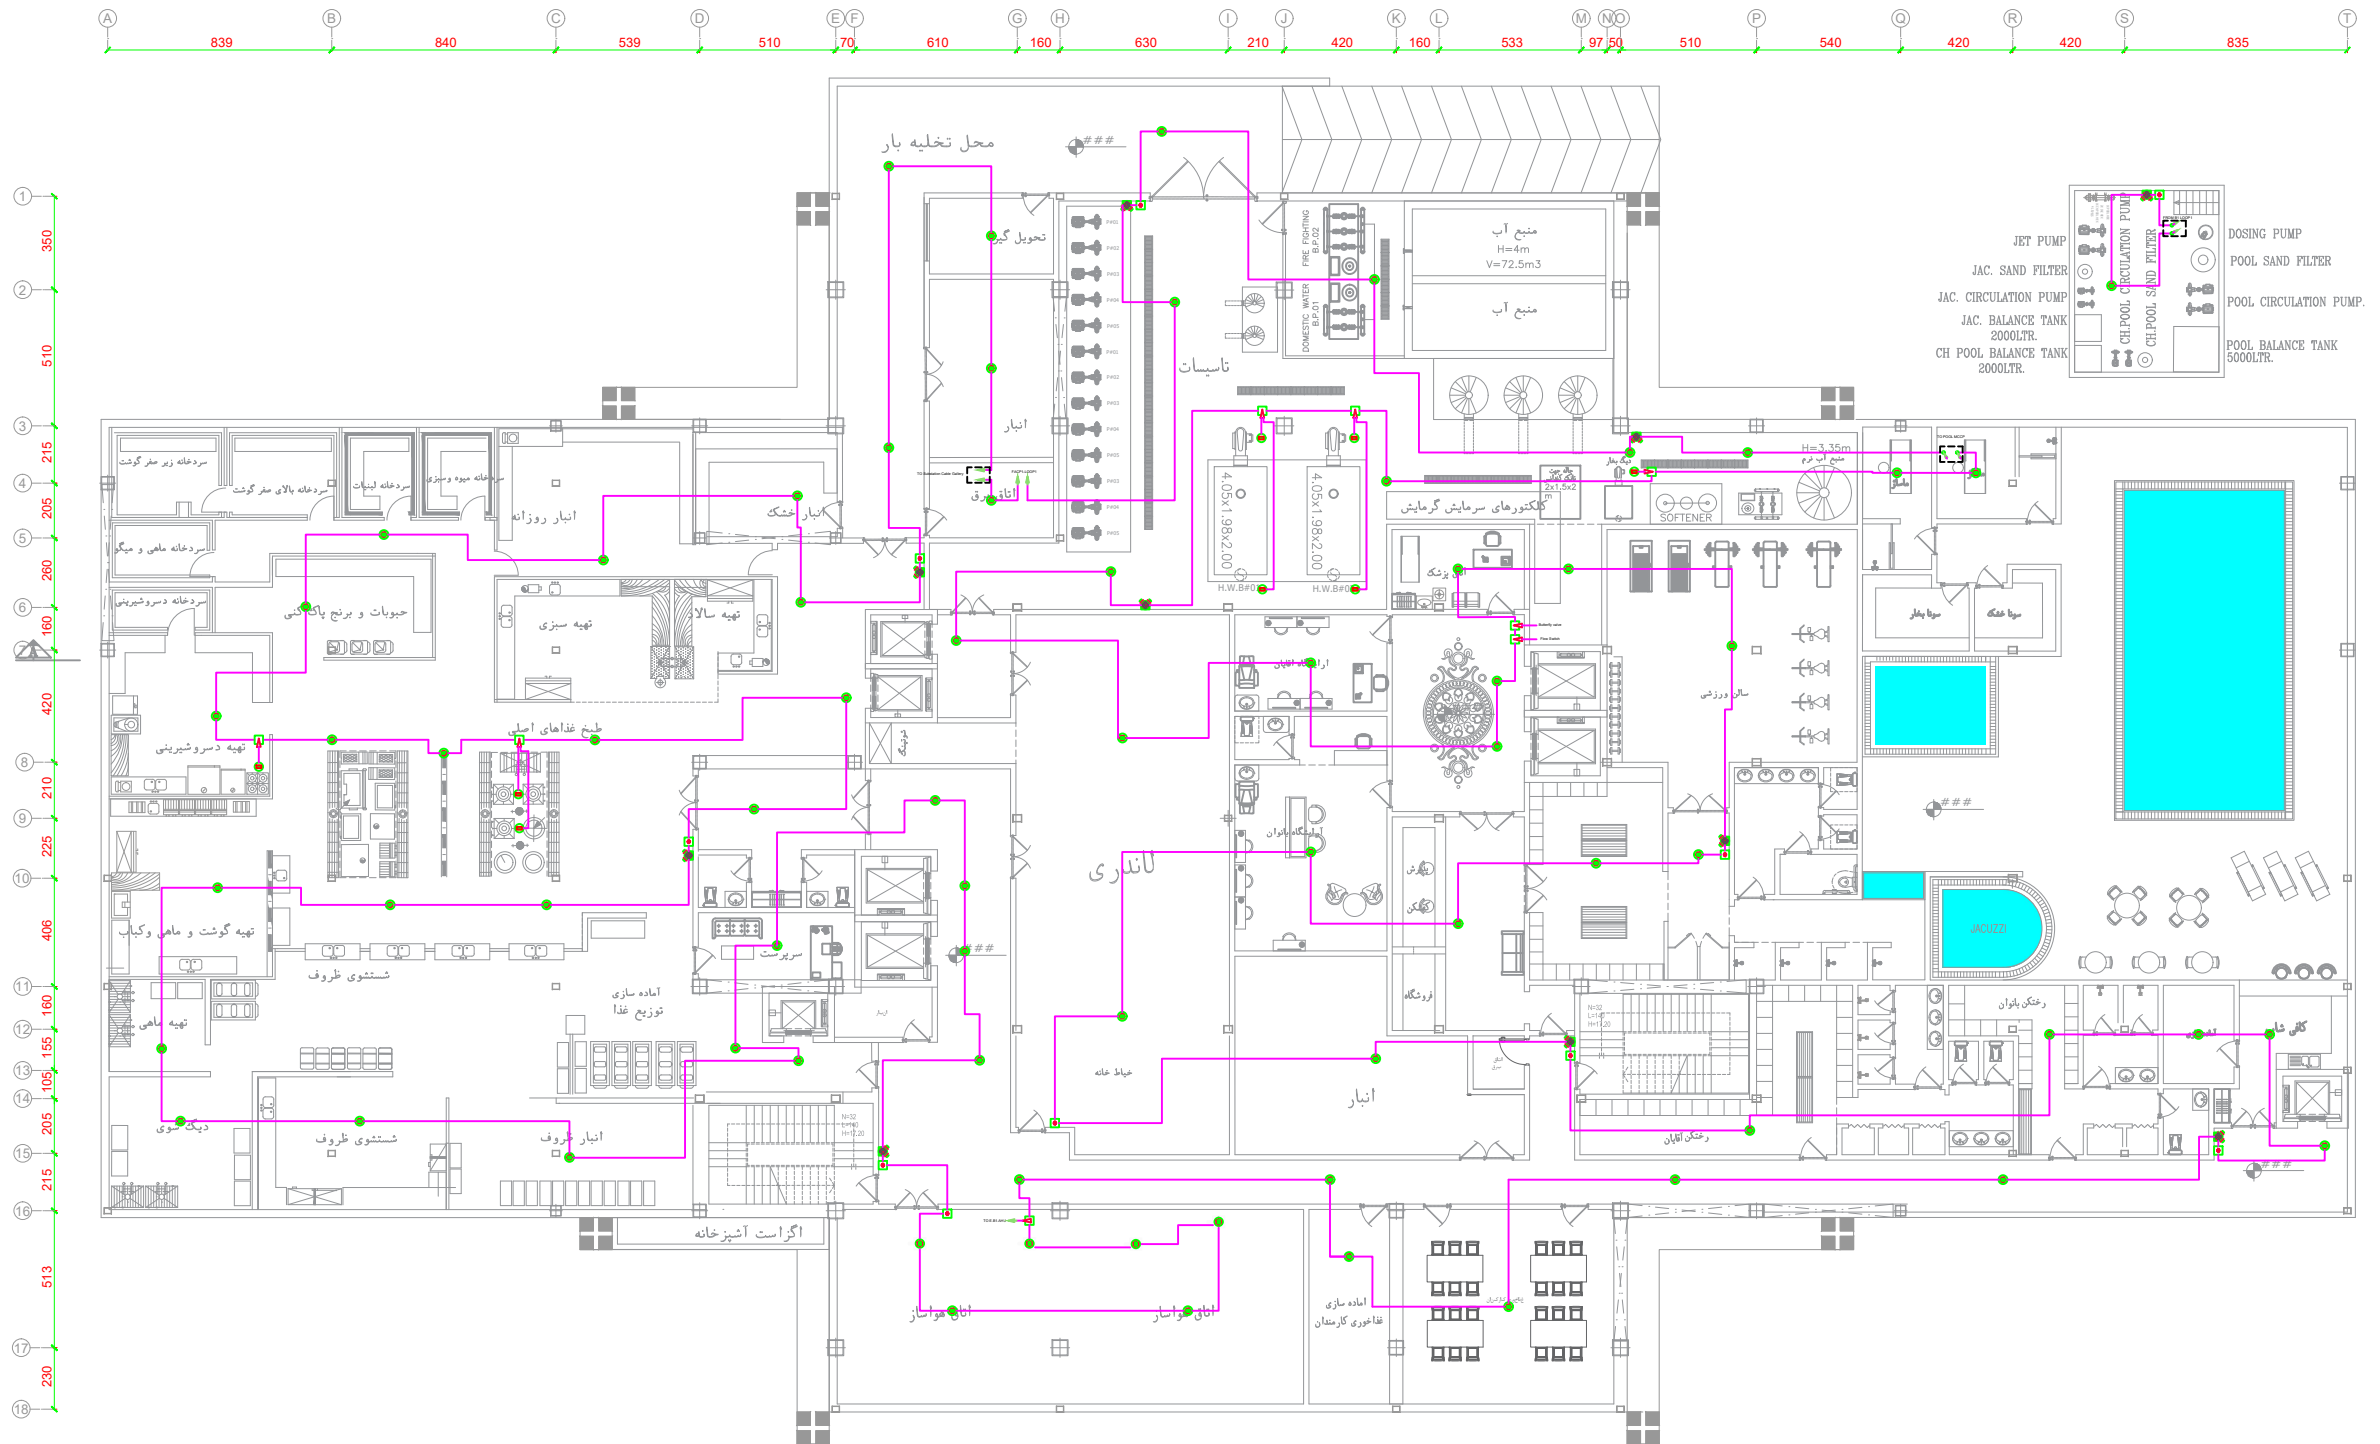

زیر زمین اول