






Client	شرکت گهر پارک سیرجان	کارفرما
Project Name	هتل چهار ستاره گهر پارک سیرجان	عنوان پروژه
Location	سیرجان	موقعیت
Drawing Title		عنوان نقشه
	پلان سیستم صوتی و دوربین مدار بسته طبقه سوم	

Legend


Guide Chart

LEGEND		

- پیمانکار موظف است که پیش از آغاز هر قسمت از کار تمام نقشه های مربوط به آن قسمت را با دقت کنترل نماید و در صورت مشاهده ایهام ، نواقص و یا عدم تطابق قبل از اجرا موارد را به مهندس مشاور منعکس نماید .

Drawing Info					REVISION
---	---	---	OA	ویرایش	
---	---	---	IFC	STATUS	
---	---	1402/1-18		تاریخ	
---	---	ن. خانی		DESIGNED BY PH2	
---	---	---		طراح	
---	---	---		CHECKED BY PH2	
---	---	پ. شریعتی مقدم س. شایقی		کنترل	
---	---	---		DESIGNED BY PH1	
---	---	---		APPROVED BY PH1	
---	---	---		تصویب	
---	---	احمدی		COORDINATED BY PH1	
---	---	احمدی		مدیر پروژه	

SIZE	سایز	Group	DOCUMENT	SEQUENCE	REVISION
A3		گروه	نوع مدرک	شماره مدرک	ویرایش
SHEET		Mech	DWG	MSW/05	00
06		SCALE	PROJECT C.		PHASE
UNITS	واحد	مقیاس	کد پروژه		فاز
m			SIRJ		p2

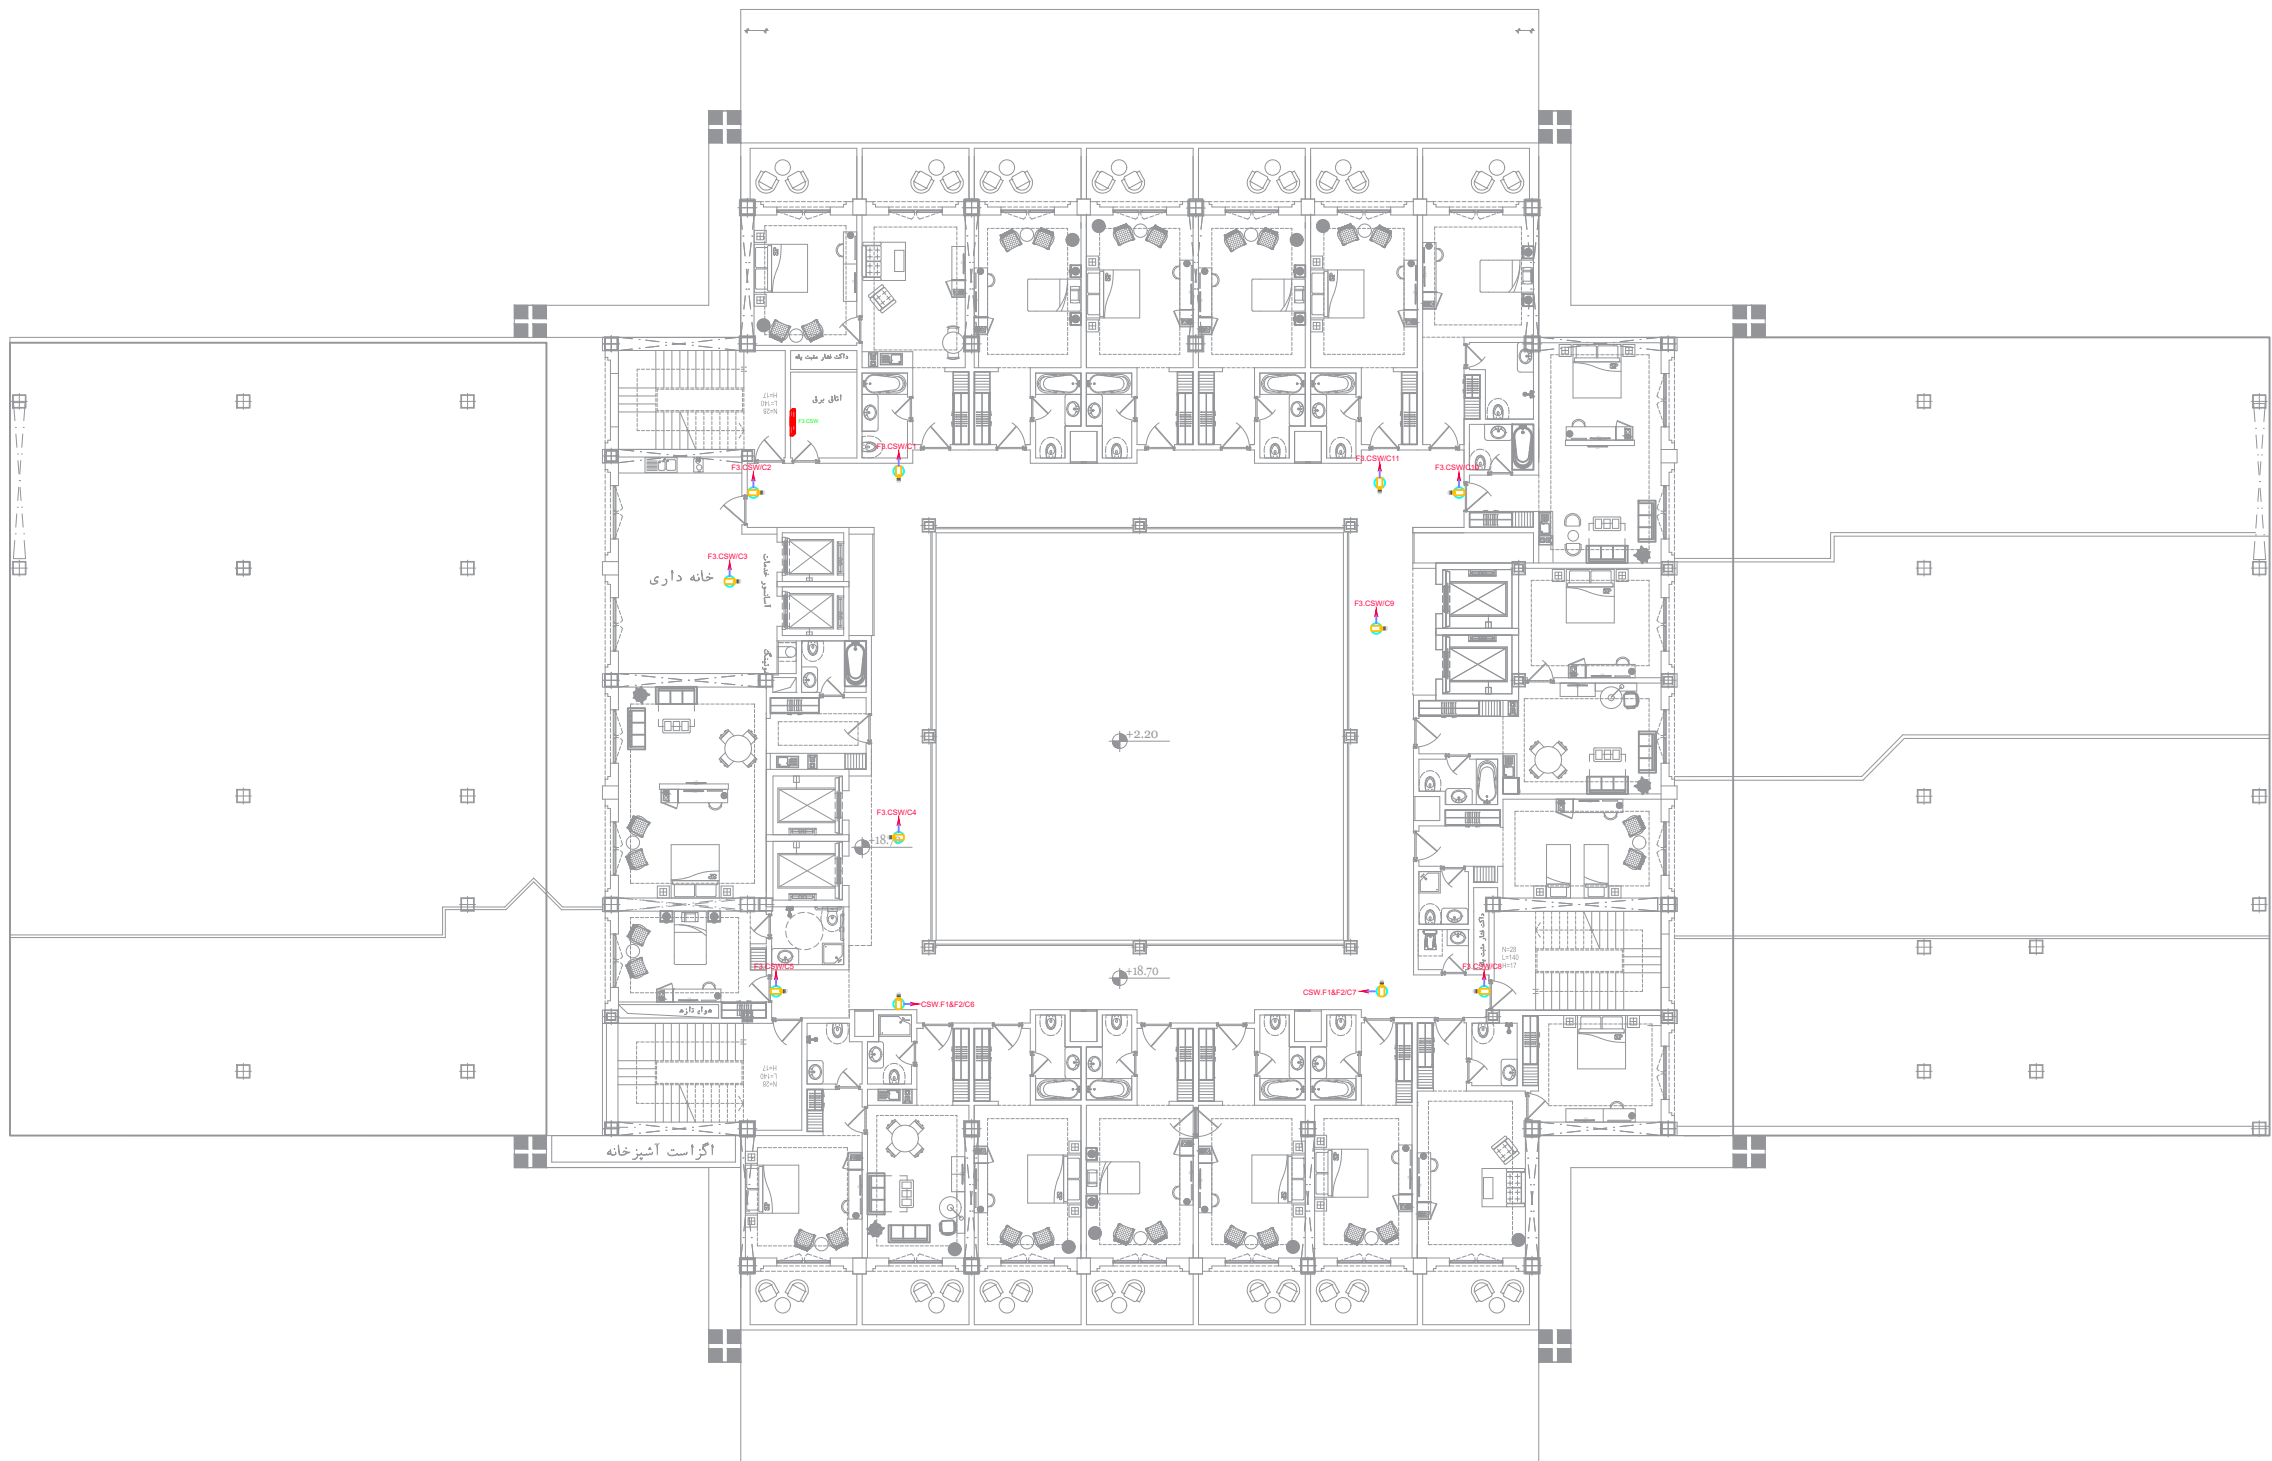

Note:

بلان طبقه سوم