







|               |                                |   |
|---------------|--------------------------------|---|
| Client        | شرکت گهر بارک سیرجان           | کارفرما   |
| Project Name  | هتل چهار ستاره گهر بارک سیرجان | عنوان پروژه   |
| Location      | سیرجان                         | موقعیت  |
| Drawing Title |                                | عنوان نقشه<br>پلان سیستم صوتی و دوربین مداربسته نیم طبقه همکف |

## Guide Chart


- پیمانکار موظف است که پیش از آغاز هر قسمت از کار تمام نقشه های مربوط به آن قسمت را با دقت کنترل نماید و در صورت مشاهده اخطاء، نواقص و یا عدم تطابق قبل از اجرا موارد را به مهندس مشاور منعکس نماید.

### Drawing Info

|     |     |     |               |                    |            |
|-----|-----|-----|---------------|--------------------|------------|
| --- | --- | --- | 0A            | REVISION           | تغییرات    |
| --- | --- | --- | IFC           | STATUS             | وضعیت      |
| --- | --- | --- | 1403/11/16    | DATE               | تاریخ      |
| --- | --- | --- | درجائی        | DESIGNED BY PH2    | طراح       |
| --- | --- | --- | ---           | CHECKED BY PH2     | کنترل      |
| --- | --- | --- | م. شریفی مقدم | DESIGNED BY PH1    | طراح       |
| --- | --- | --- | س. یحیی       | APPROVED BY PH1    | تصویب      |
| --- | --- | --- | آ. حسینی      | COORDINATED BY PH1 | هماهنگی    |
| --- | --- | --- | آ. حسینی      | PROJECT MANAGER    | مدیر پروژه |

|                 |                |                        |                        |                    |
|-----------------|----------------|------------------------|------------------------|--------------------|
| SIZE<br>A3      | Group<br>گروه  | DOCUMENT<br>نوع مدرک   | SEQUENCE<br>شماره مدرک | REVISION<br>ویرایش |
| SHEET<br><br>09 | Mech           | DWG                    | MSW/08                 | 00                 |
|                 | SCALE<br>مقیاس | PROJECT C.<br>کد پروژه | PHASE<br>فاز           |                    |
|                 | UNITS<br>واحد  | SIRJ                   | P2                     |                    |
| m               |                |                        |                        |                    |

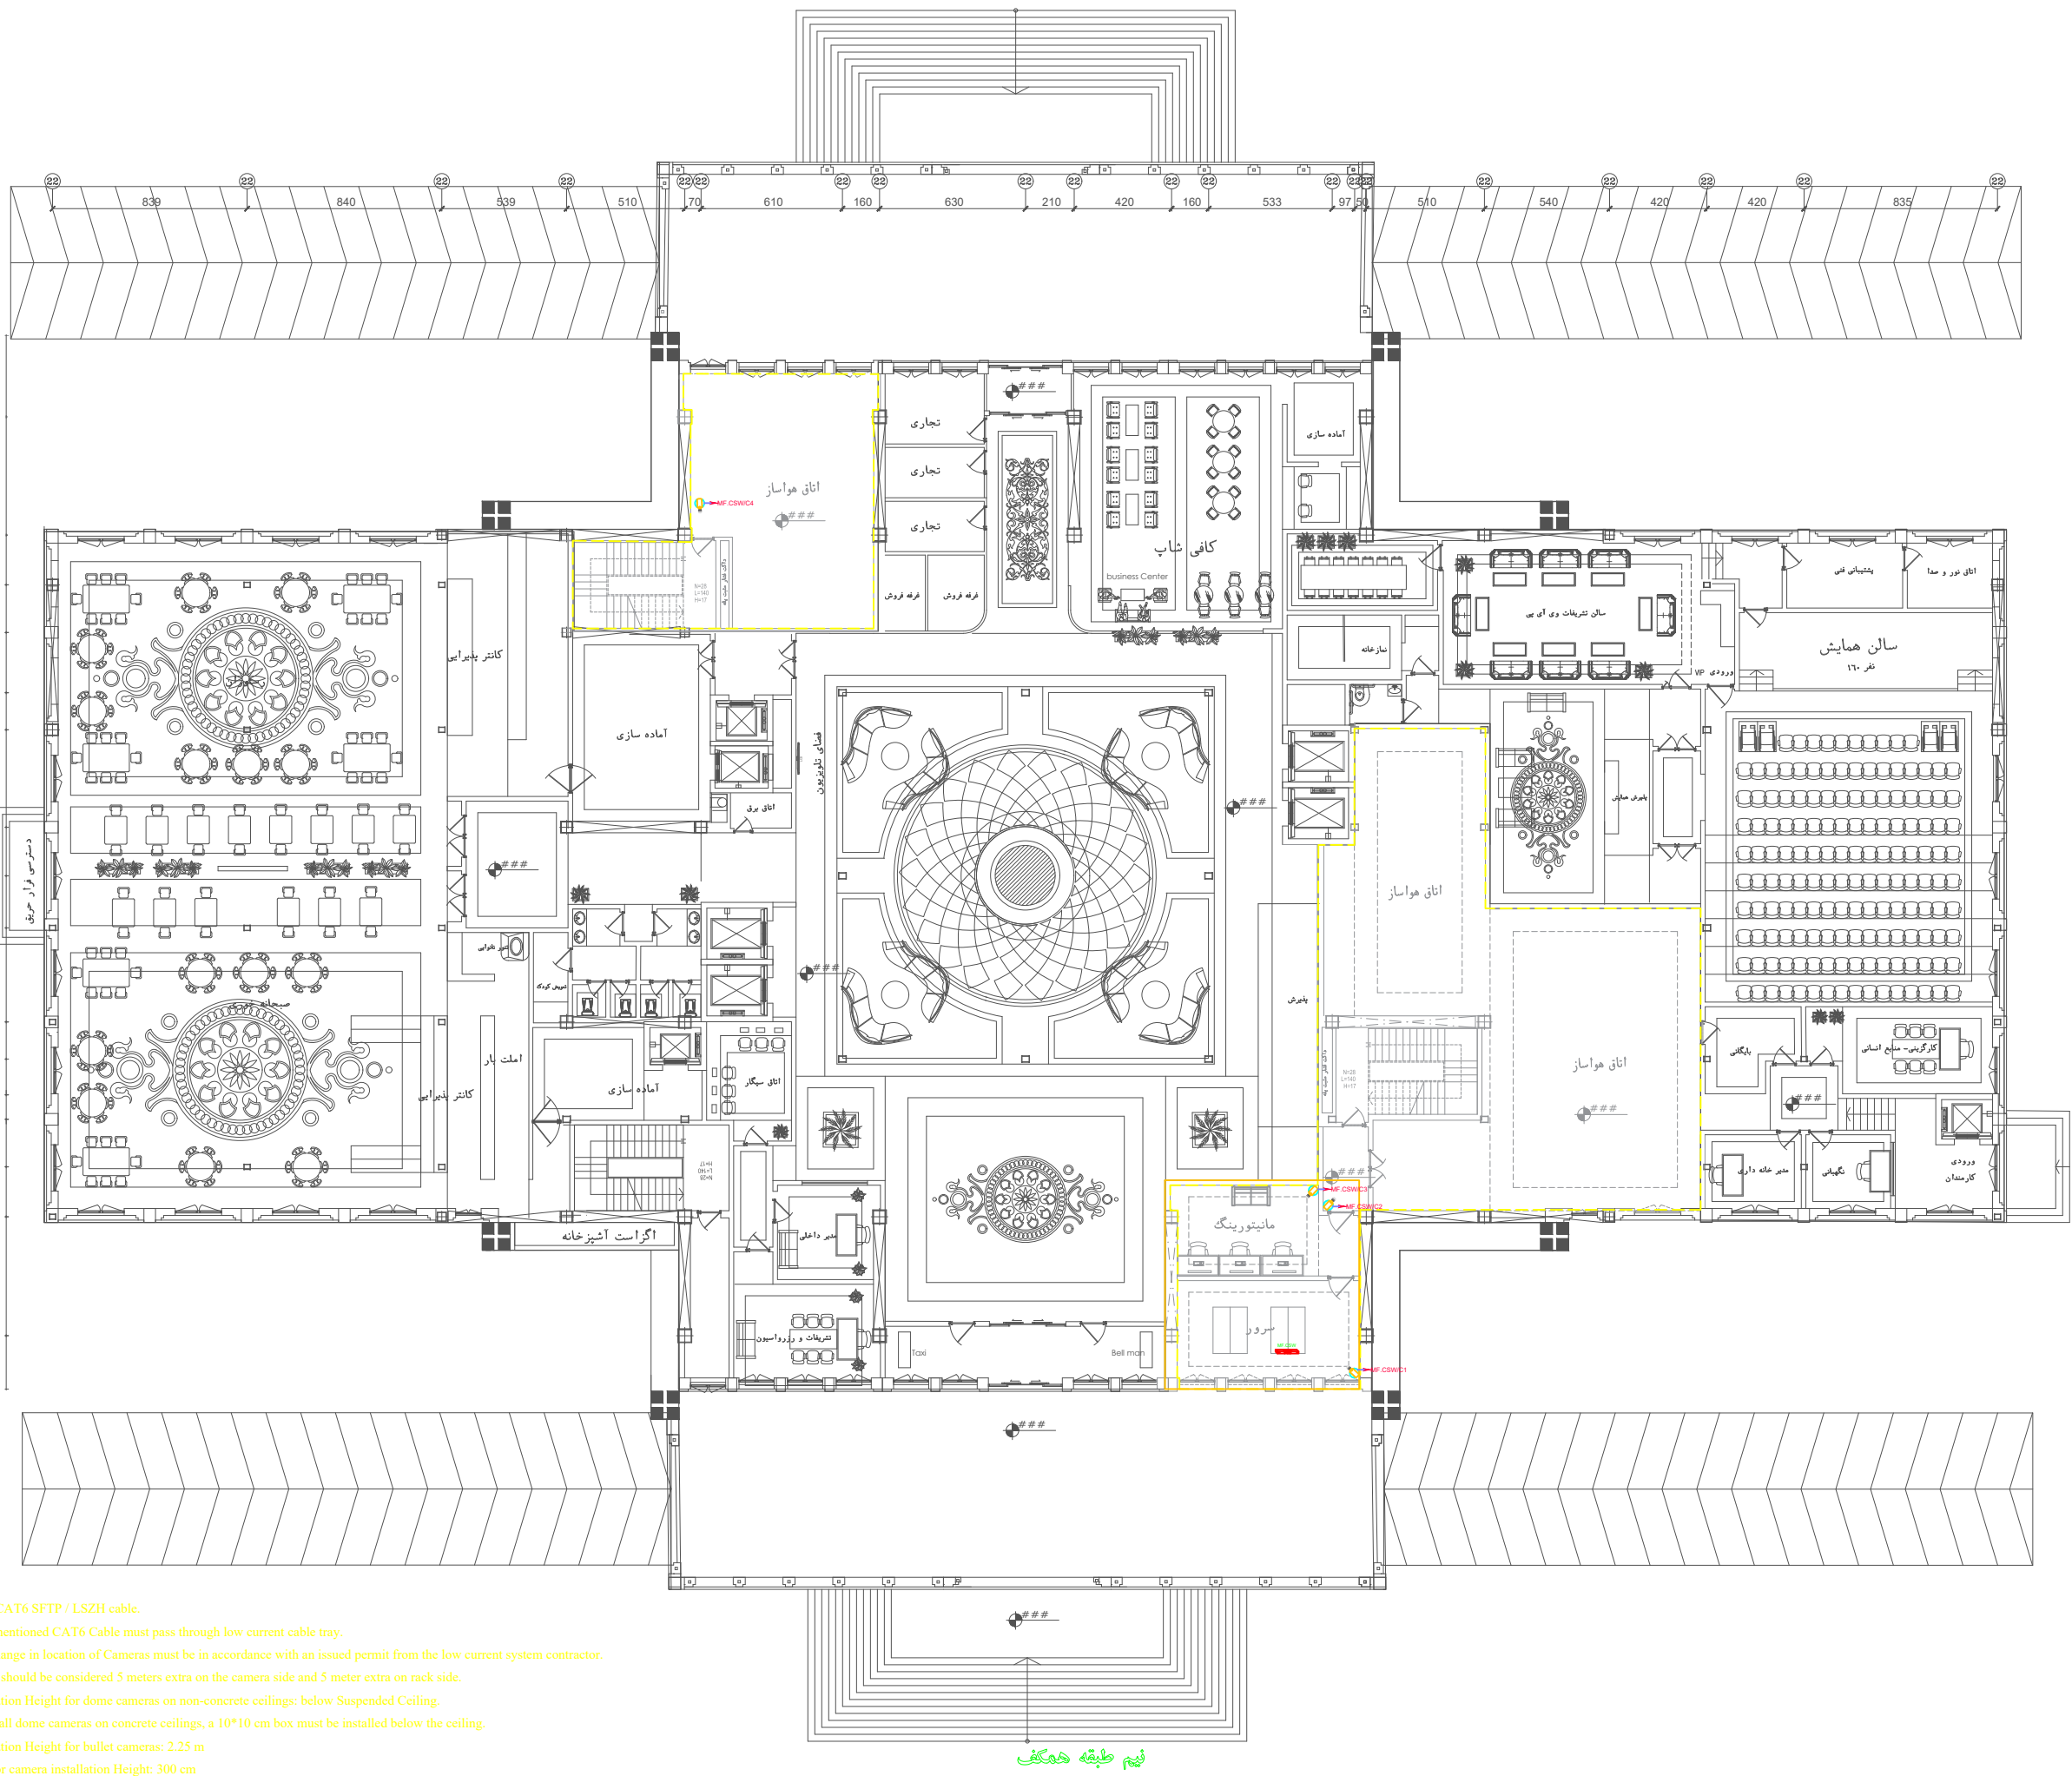

Note: