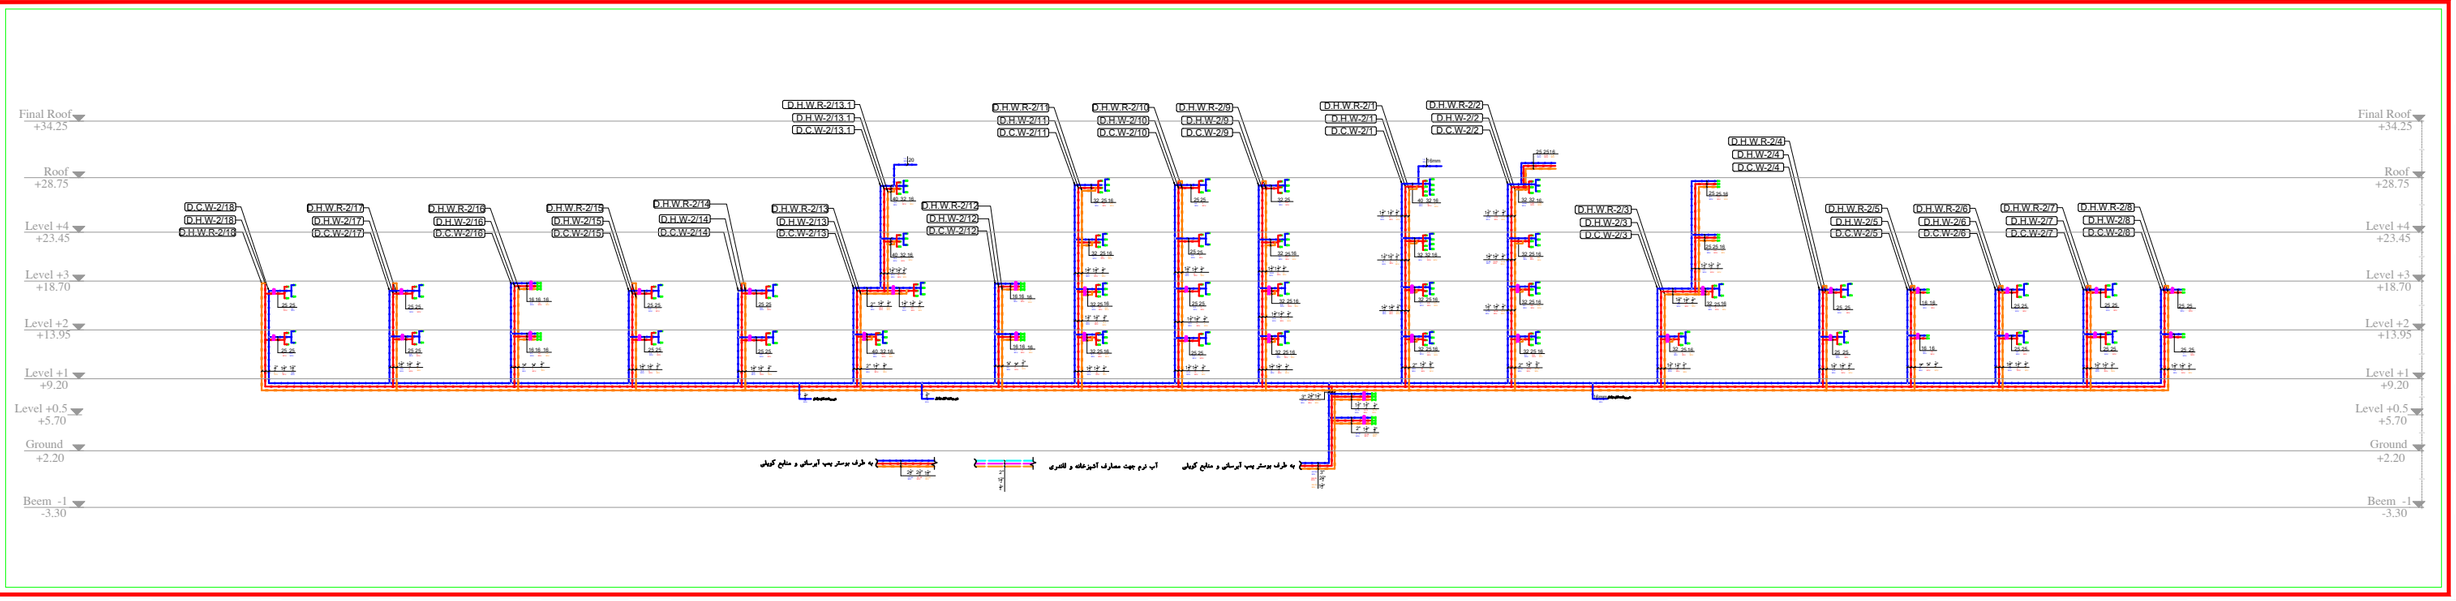
Final Roof
+34.25
Roof
+28.75
Level +4
+23.45
Level +3
+18.70
Level +2
+13.95
Level +1
+9.20
Level +0.5
+5.70
Ground
+2.20
Beem -1
-3.30
D.C.W-2/18
D.H.W-2/18
D.H.W.R-2/18
D.H.W.R-2/17
D.H.W-2/17
D.C.W-2/17
D.H.W.R-2/16
D.H.W-2/16
D.C.W-2/16
D.H.W.R-2/15
D.H.W-2/15
D.C.W-2/15
D.H.W.R-2/14
D.H.W-2/14
D.C.W-2/14
D.H.W.R-2/13
D.H.W-2/13
D.C.W-2/13
D.H.W.R-2/13.1
D.H.W-2/13.1
D.C.W-2/13.1
D.H.W.R-2/12
D.H.W-2/12
D.C.W-2/12
D.H.W.R-2/11
D.H.W-2/11
D.C.W-2/11
D.H.W.R-2/10
D.H.W-2/10
D.C.W-2/10
D.H.W.R-2/9
D.H.W-2/9
D.C.W-2/9
D.H.W.R-2/1
D.H.W-2/1
D.C.W-2/1
D.H.W.R-2/2
D.H.W-2/2
D.C.W-2/2
D.H.W.R-2/3
D.H.W-2/3
D.C.W-2/3
D.H.W.R-2/4
D.H.W-2/4
D.C.W-2/4
D.H.W.R-2/5
D.H.W-2/5
D.C.W-2/5
D.H.W.R-2/6
D.H.W-2/6
D.C.W-2/6
D.H.W.R-2/7
D.H.W-2/7
D.C.W-2/7
D.H.W.R-2/8
D.H.W-2/8
D.C.W-2/8
به طرف بوستر پمپ آبرسانی و منابع کوپلی
آب نرم جهت مصارف آشپزخانه و لاندری
به طرف بوستر پمپ آبرسانی و منابع کوپلی